


①～④間口6.0m×長45.0m×4棟 面積＝1,080.0㎡
⑤～⑩間口6.0m×長45.0m×6棟 面積＝1,620.0㎡

①～⑩ 面積合計＝2,700.0㎡

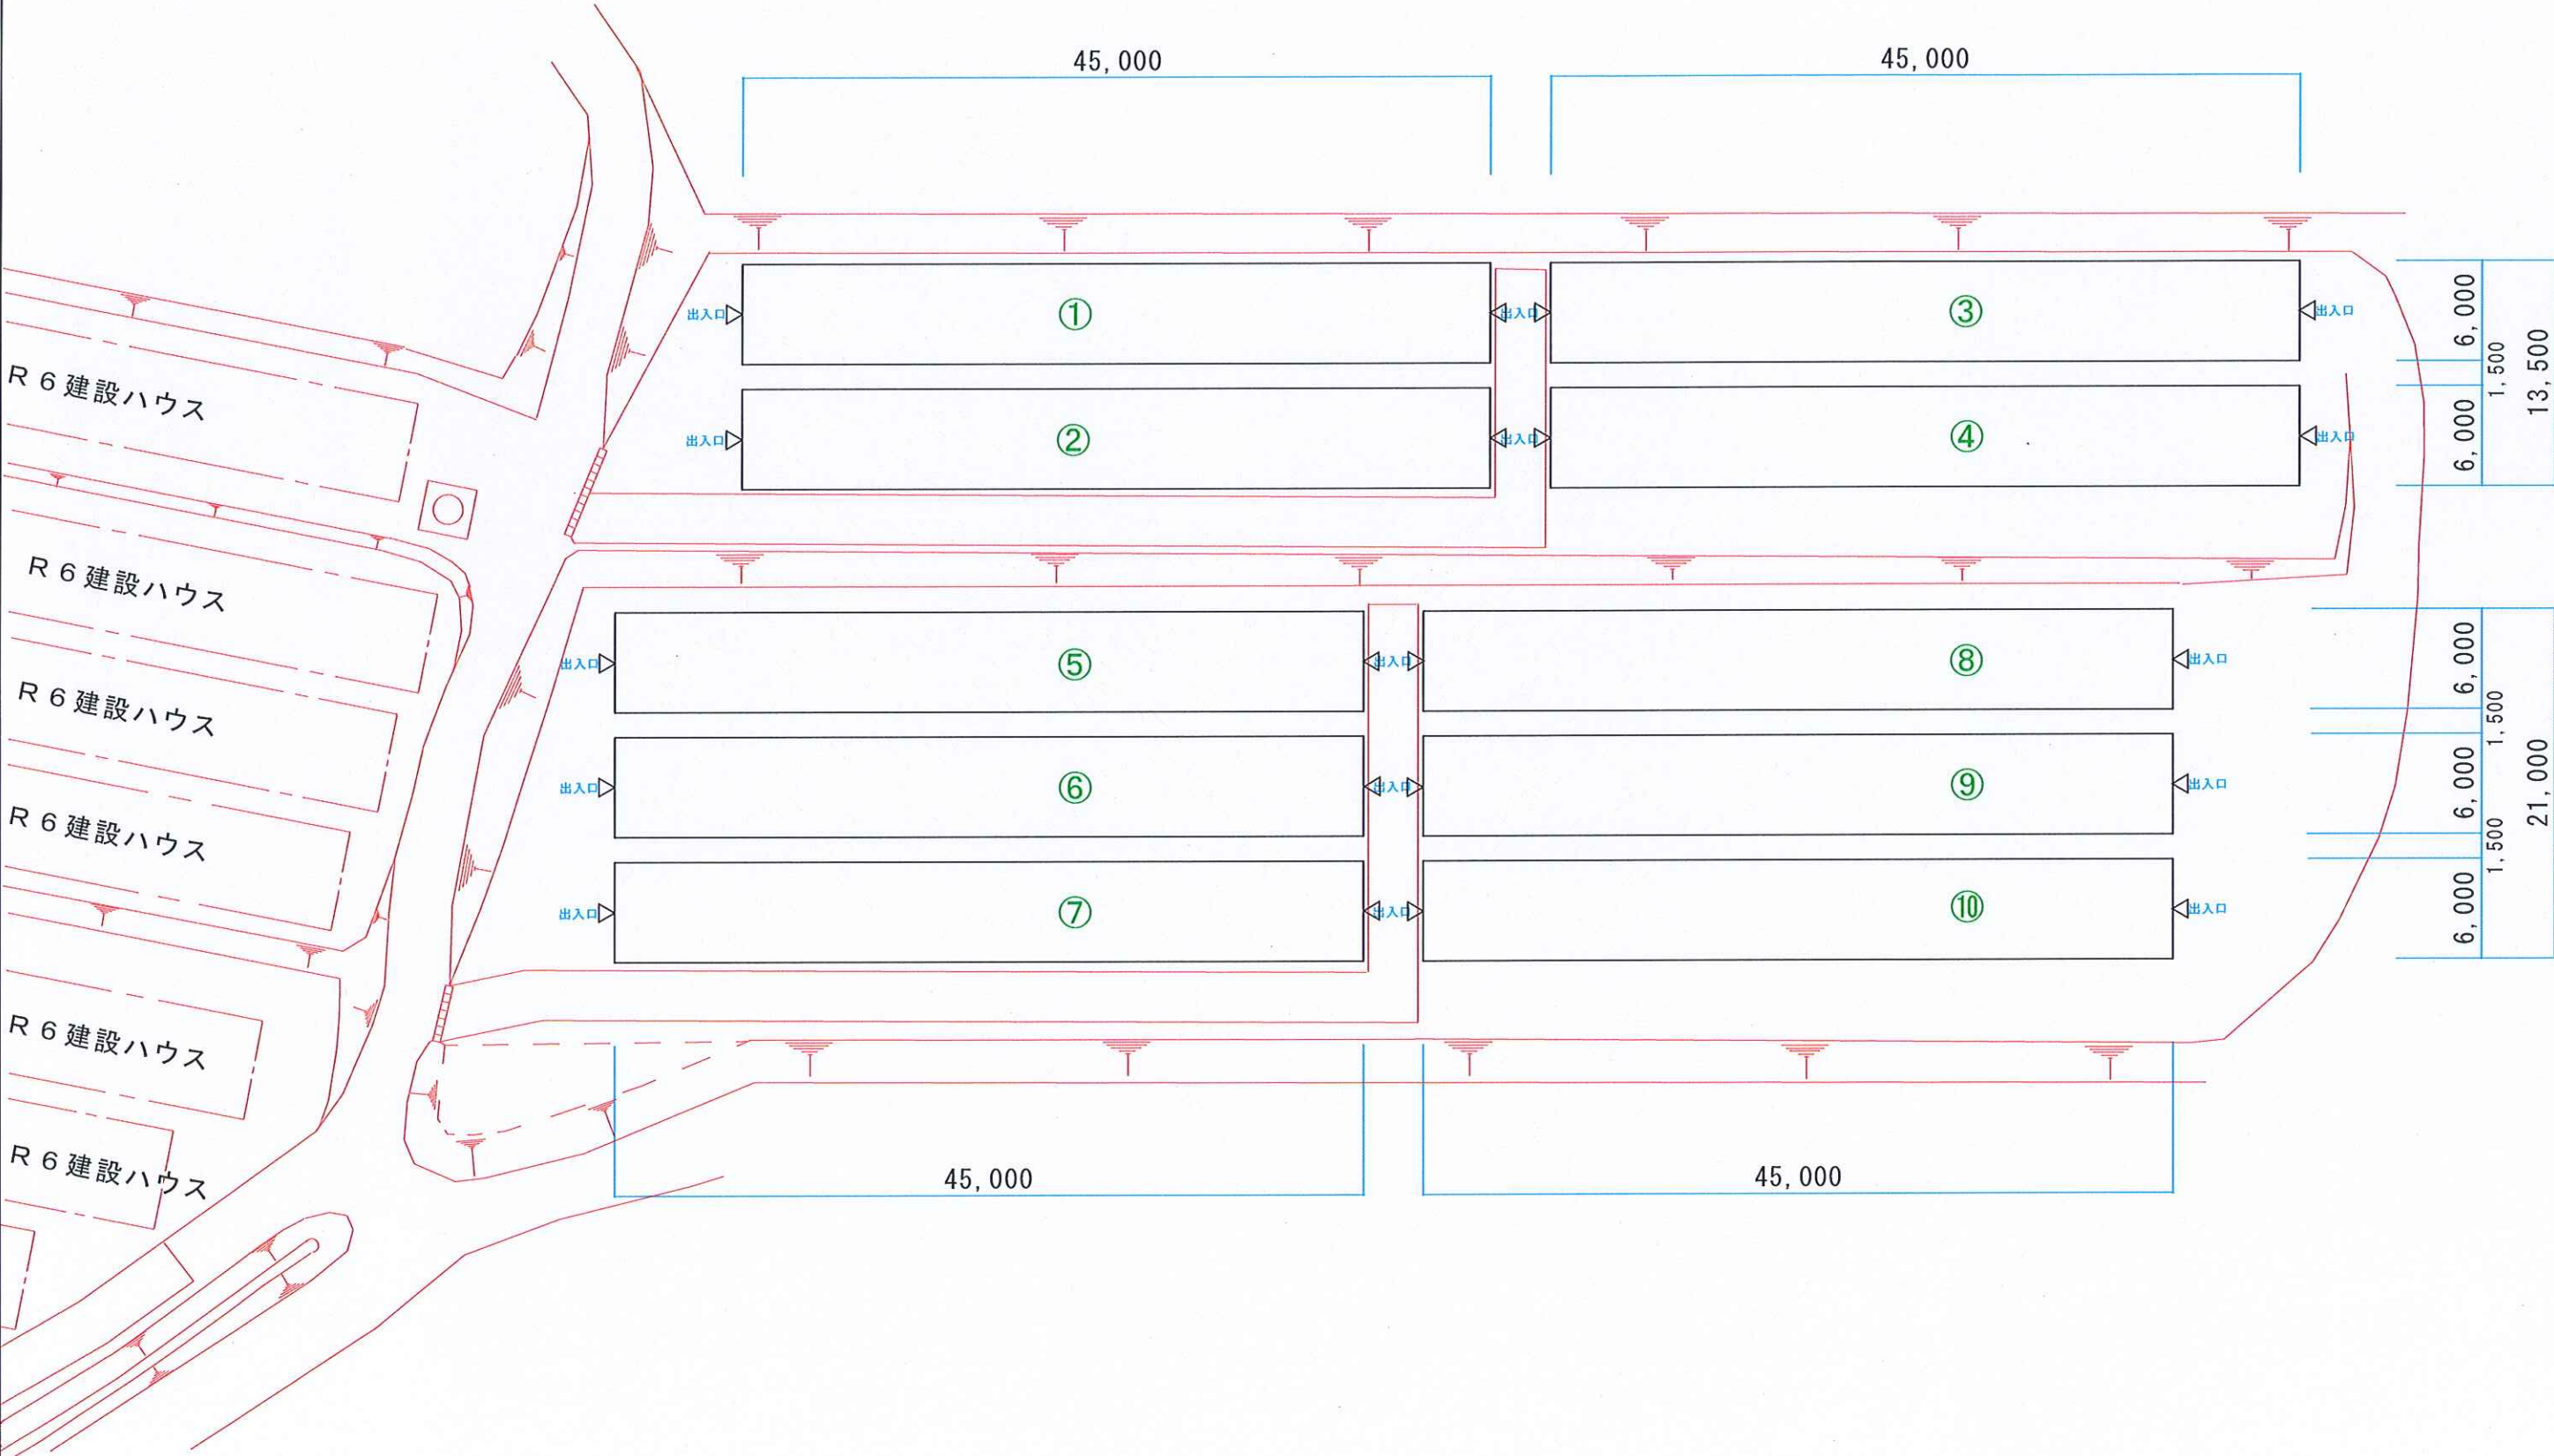

図面名	株式会社アイエスフーズ徳島	作成年月日		〒870-8635 大分市古国府六丁目4番1号 JA全農おおいた 生産資材課 TEL 097-544-4121 FAX 097-543-9975
		縮	尺	
		備	考	
工事名	青ねぎ栽培ハウス新設工事 Aブロック	S＝1/400		